Objekt F - 1.PP - Nebytový prostor 002

BACHEROVY VILADOMY, KLADNO

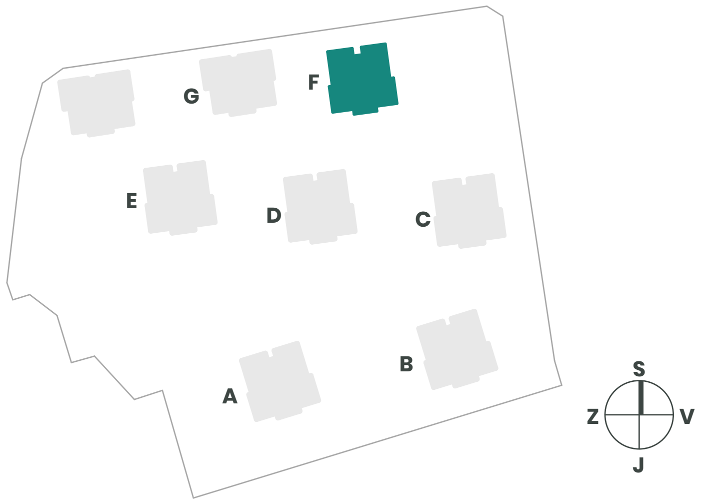
G
F
E
D
C
B
A
S
Z
V
J

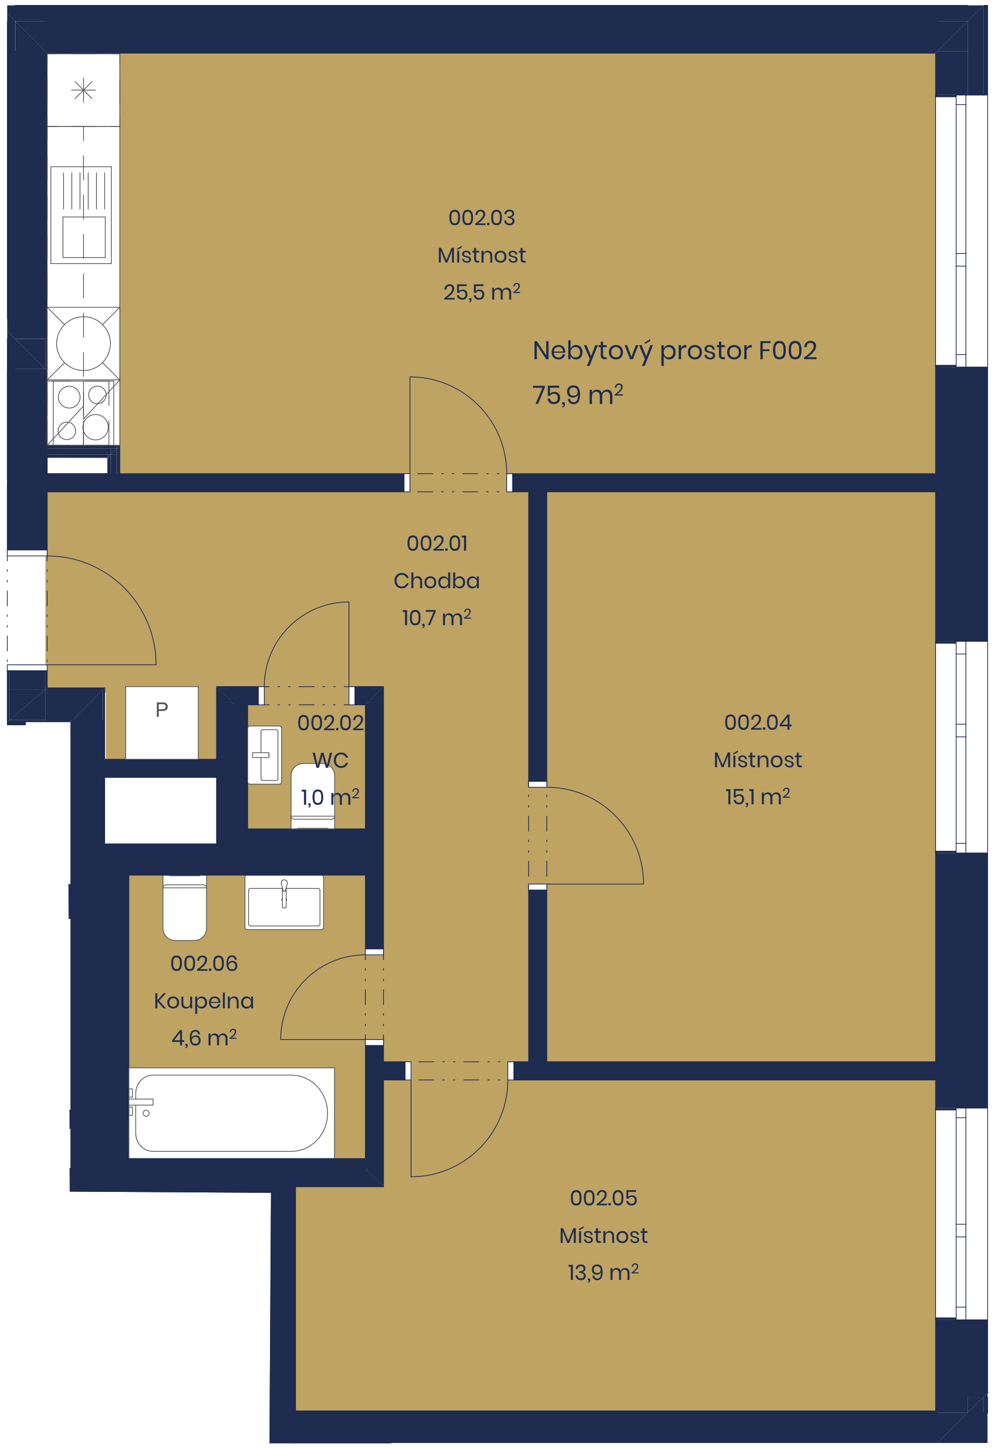
002.03
Místnost
25,5 m²
Nebytový prostor F002
75,9 m²
002.01
Chodba
10,7 m²
P
002.02
WC
1,0 m²
002.04
Místnost
15,1 m²
002.06
Koupelna
4,6 m²
002.05
Místnost
13,9 m²

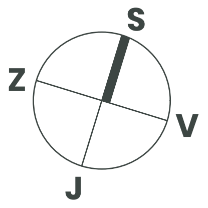

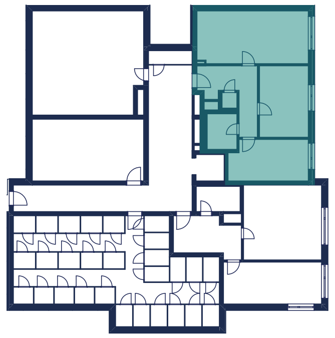

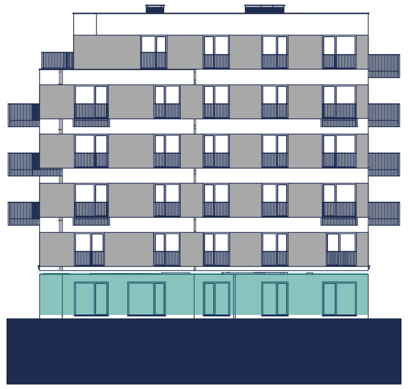

VNITŘNÍ UŽITNÁ PLOCHA NEBYTOVÉHO PROSTOR.

číslo m.	název	plocha [m2]
002.01	Chodba	10,7
002.02	WC	1,0
002.03	Místnost	25,5
002.04	Místnost	15,1
002.05	Místnost	13,9
002.06	Koupelna	4,6
		70,8 m²

CELK. PODLAHOVÁ PLOCHA NEBYTOVÉHO PROSTOR

číslo m.	název	plocha [m2]
002	3+KK	75,9

* Vnitřní užitná plocha bytu je součet ploch všech místností bytu tj. obytných místností, kuchyňského koutu, koupelen, WC, komor, předsíní apod. Celková užitná plocha bytu nezahrnuje plochy pod nosnými či nenosnými zdmi, přizdívkami, ani pod jádry, terasami, zatravněnými terasami, zimními zahradami, lodžiemi, balkony, zpevněnými plochami, ani předzahrádkami.

** Celková podlahová plocha bytu je vypočtena dle platných právních předpisů (nařízení vlády č. 366/2013 Sb.). Jedná se o celkovou plochu, která kromě ploch všech místností bytu zahrnuje také plochy pod nosnými i nenosnými konstrukcemi, jako jsou stěny, sloupy, pilíře, komíny a obdobné svislé konstrukce tj. plochu, jejíž hranici tvoří obvodové zdi bytu. Součástí celkové podlahové plochy nejsou terasy, zatravněné terasy, zimní zahrady.